

# PLAN POUR ENQUETE

COMMUNE DE MOUDON

Propriété de M. Mergim KRASNIQI

Parcelle n°1360

Plan n° 5678/12

Zone légalisée: Zone de villas (selon PGA du 30 mars 1973)  
Zone d'habitation de très faible densité A 15 LAT (selon PACom en cours d'approbation)

Secteur de protection des eaux: Au

Coordonnées moyennes: 2'550'685 / 1'168'250

Altitude moyenne du terrain: 525 m

Servitude: --

Mention: --

Degré de sensibilité au bruit: II (légalisé)

Note au recensement architectural: --

Désignation cadastrale de la parcelle 1360:

Habitation n° 1393 100 m<sup>2</sup>

Accès, place privée 92 m<sup>2</sup>

Jardin 758 m<sup>2</sup>

950 m<sup>2</sup>

PROJET: - Rénovation et création de deux appartements dans une habitation existante

Le propriétaire: *M. M. Krasniqi*

L'architecte:



Mis à l'enquête au greffe municipal du

24 JUIL. 2024

au

22 AOUT 2024

L'attestent au nom de la Municipalité

La Syndique:

Le Secrétaire:

Le géomètre breveté:  
Joachim Nicod

1:500


Dossier n° M240'053/LN

Mensuration numérique  
Géodonnées © Etat de Vaud



Moudon, le 28 mars 2024

**NPPR** INGÉNIEURS ET GÉOMÈTRES SA  
NICOD · PERRIN · PARISOD · REY  
Ch. Château-Sec 8 / CP 63 1510 Moudon  
Tel. 021 905 15 88 moudon@nppr.ch

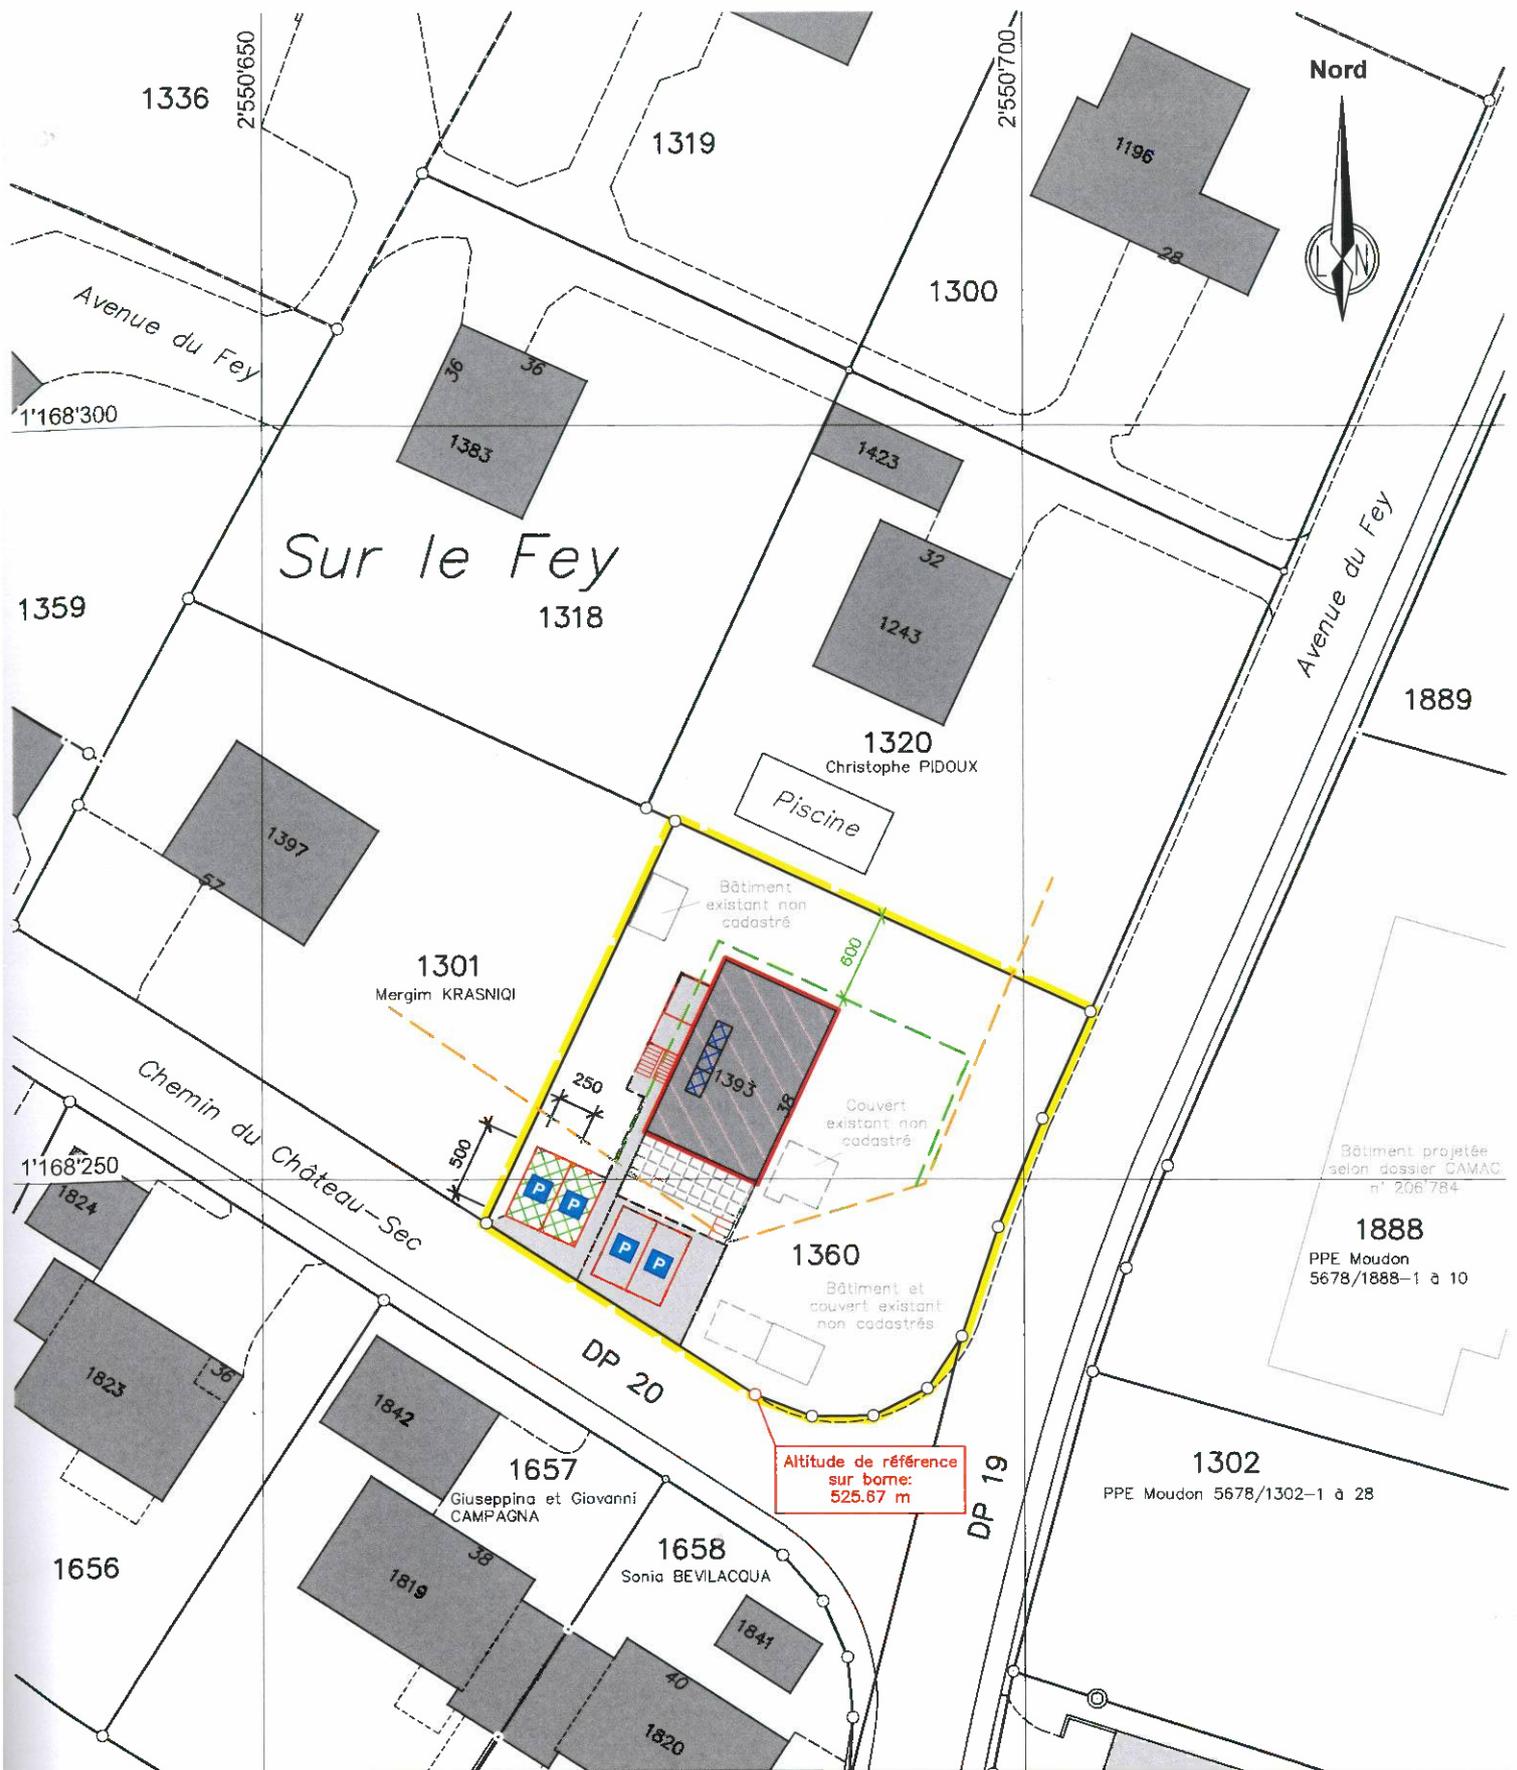

**Légende:**

	Rénovation		Terrasse
	Accès		Isolation périphérique
	Escaliers		Pavés-gazon
	Mur de soutènement		Limite des constr. selon art. 17 RPE du 30.03.1973
	Places de parc		Limite des constr. selon plan du 16.06.1960
	Panneaux solaires		

**Remarque:** - La réalisation du projet implique une mise à jour du plan du Registre Foncier